




PLANTA SEGUNDA • BIGARREN SOLAIRUA

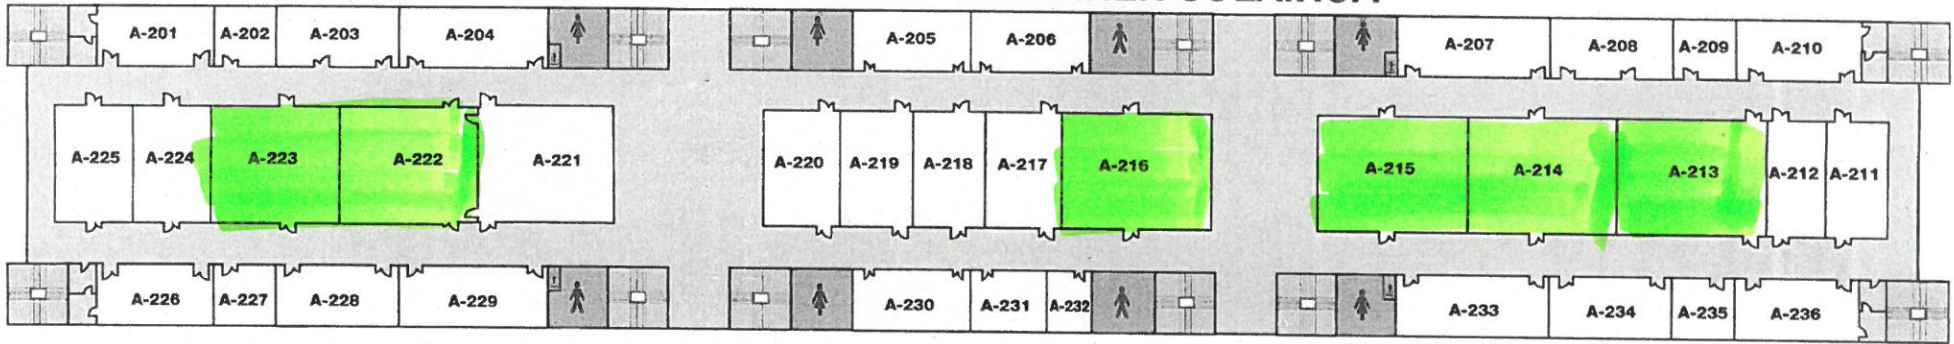

PLANTA PRIMERA • LEHEN SOLAIRUA

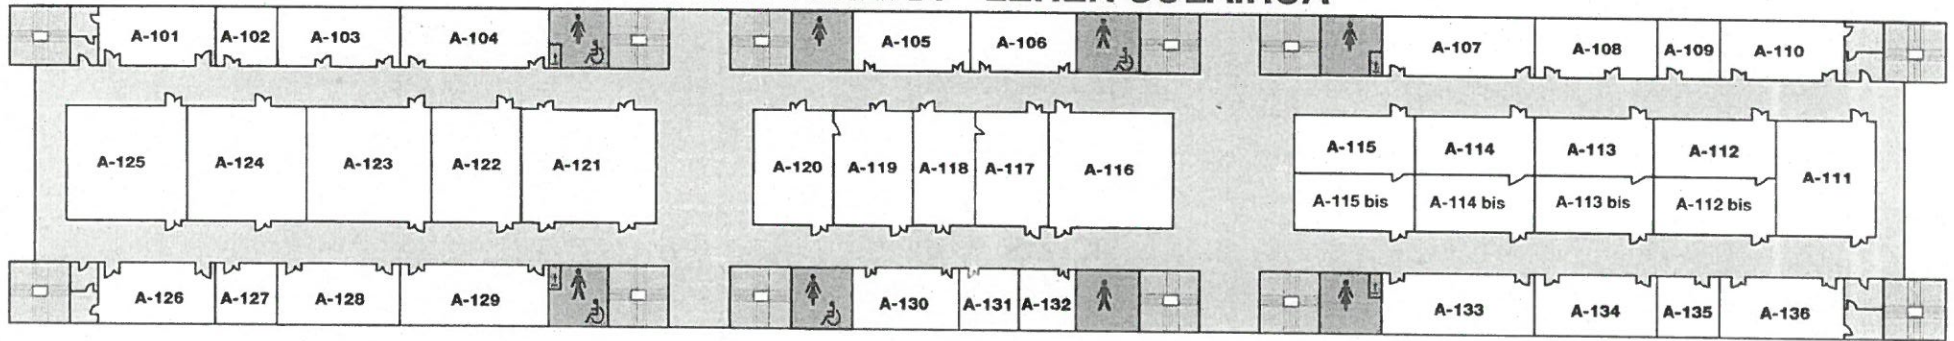

PLANTA BAJA • BEHEKO SOLAIRUA

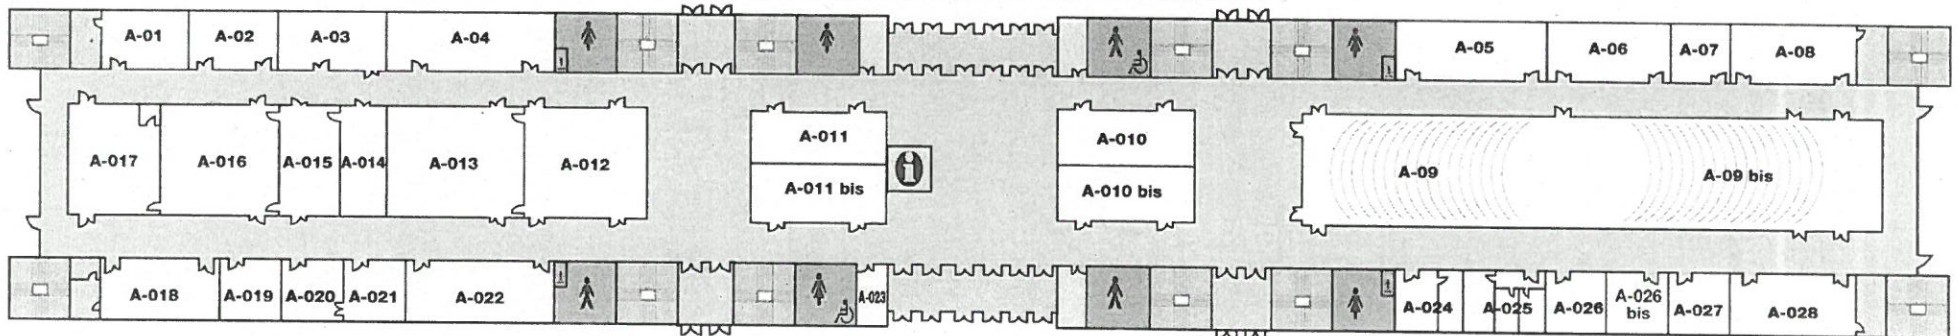

↑
ACCESO
PLANTA PRIMERA

↑
ACCESO
PLANTA BAJA

↑
ACCESO
PLANTA SEGUNDA